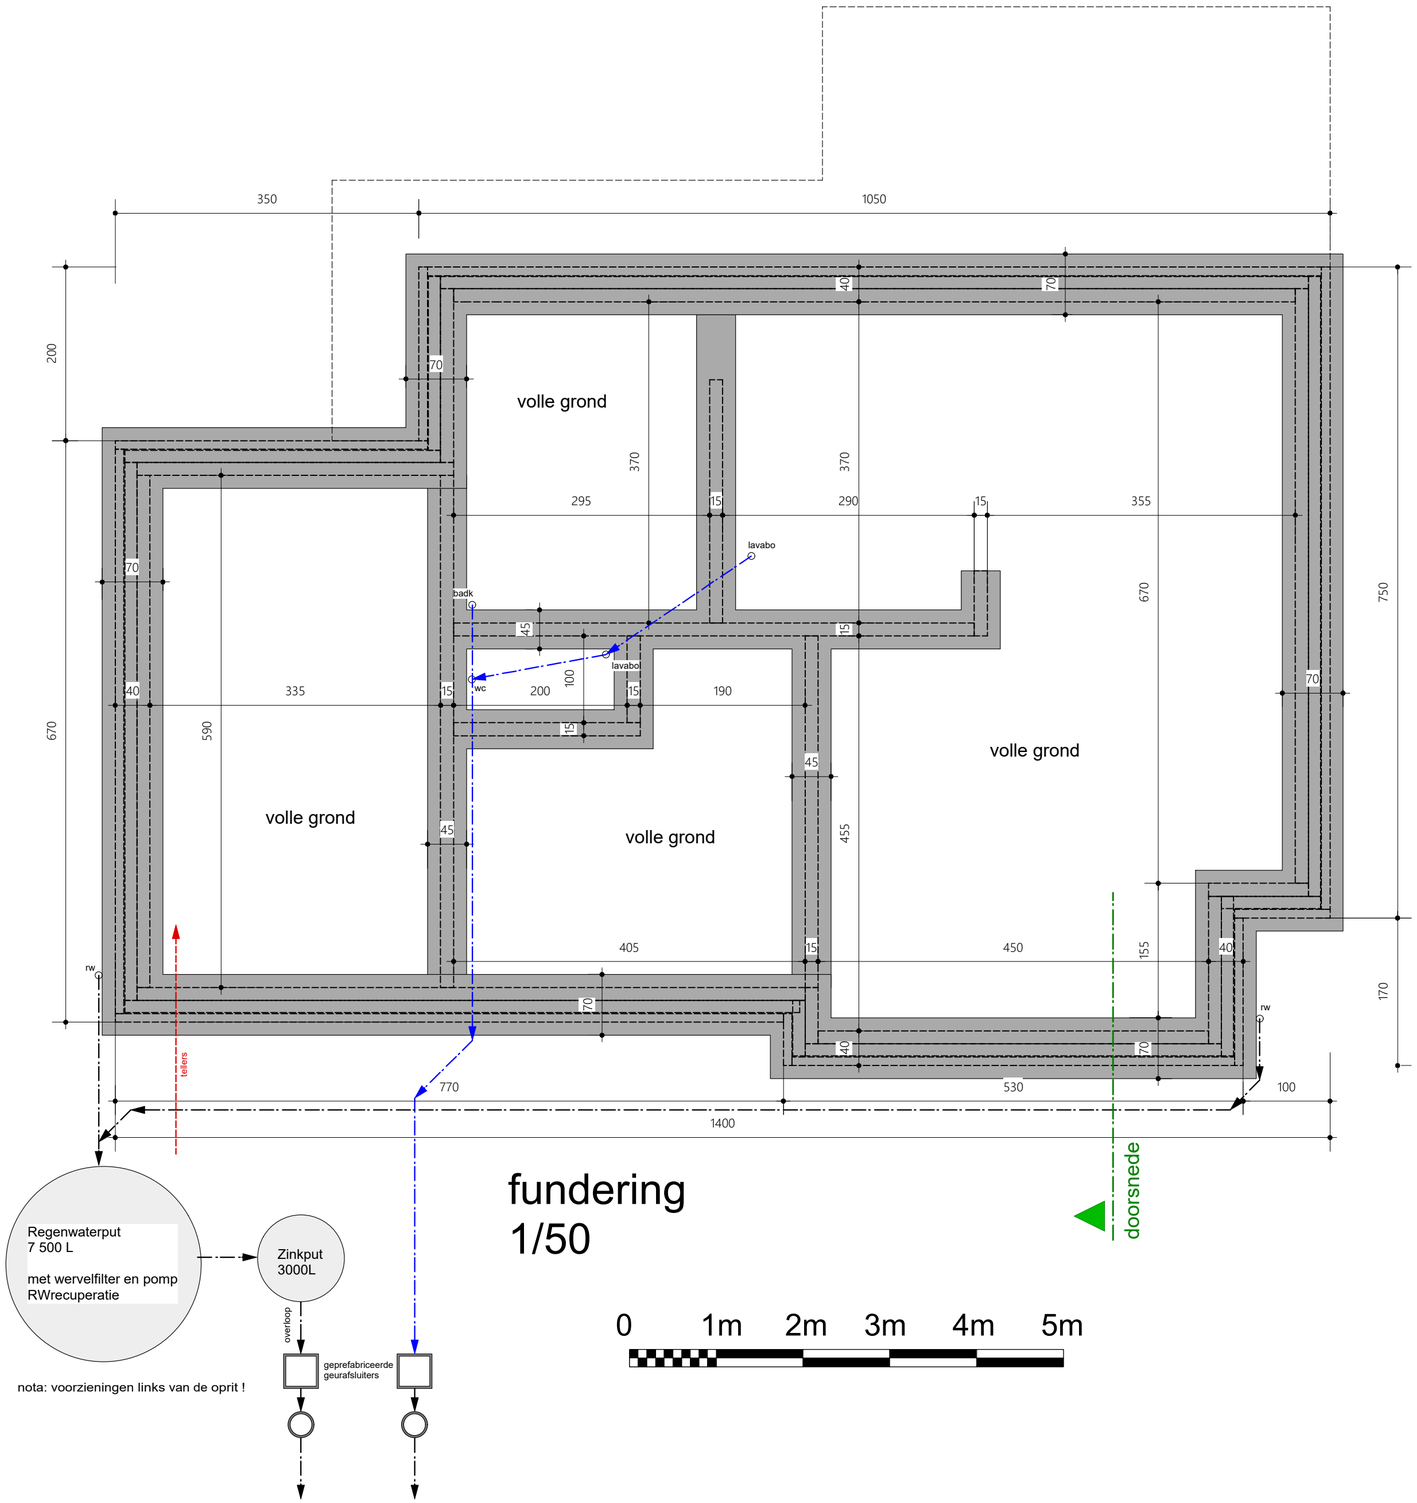
350
1050
200
70
40
70
volle grond
370
370
295
15
290
15
355
lavabo
badk
45
15
lavabo
wc
200
100
15
190
70
40
335
15
670
590
15
45
volle grond
volle grond
volle grond
45
455
670
750
405
15
450
155
40
rw
170
rw
40
170
170
teilers
770
530
100
1400
doorsnede
Regenwaterput
7 500 L
met wervelfilter en pomp
RWrecuperatie
Zinkput
3000L
overloop
geprefabriceerde
geurafsluiters
nota: voorzieningen links van de oprit !
fundering
1/50
0
1m
2m
3m
4m
5m