

# Opzoeking kadaster


## Meest recente toestand

Referentie van het dossier: 23-HP-0290/003

Percelen:

Schaal: 1:1000

Capakey	Adres	Geïdentificeerd door
71055A0496/00R000	HOF BEMDEN , Stevoort	Capakey
71055B0487/00C003	HASSELTSE DR 109, 3500 Stevoort	Capakey
71055B0487/00E000	STERREBOSCH , Stevoort	Capakey

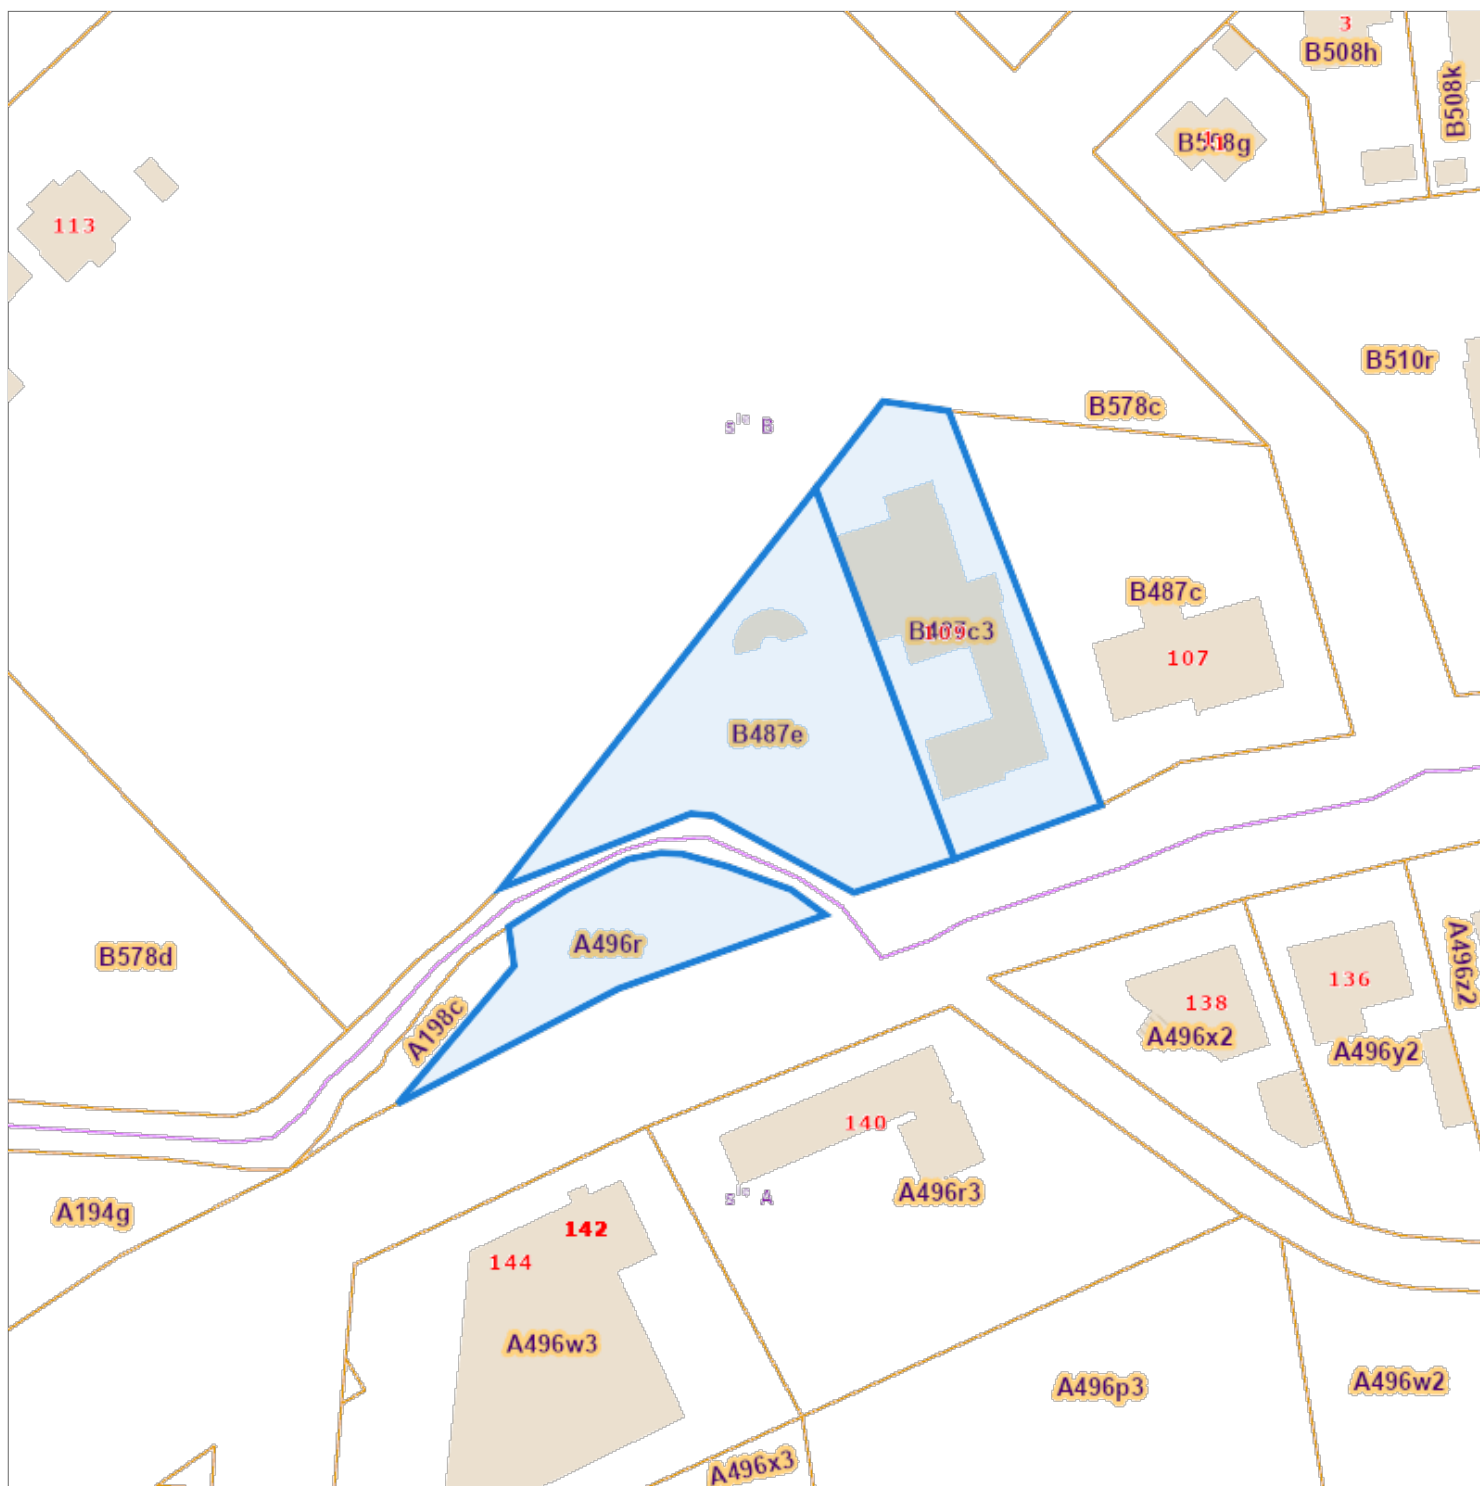

De AAPD, producent van de databank waarin deze gegevens zijn opgenomen, aanvaardt de intellectuele eigendomsrechten vermeld in de wet van 30 juni 1994 betreffende het auteursrecht en de naburige rechten.

DC